


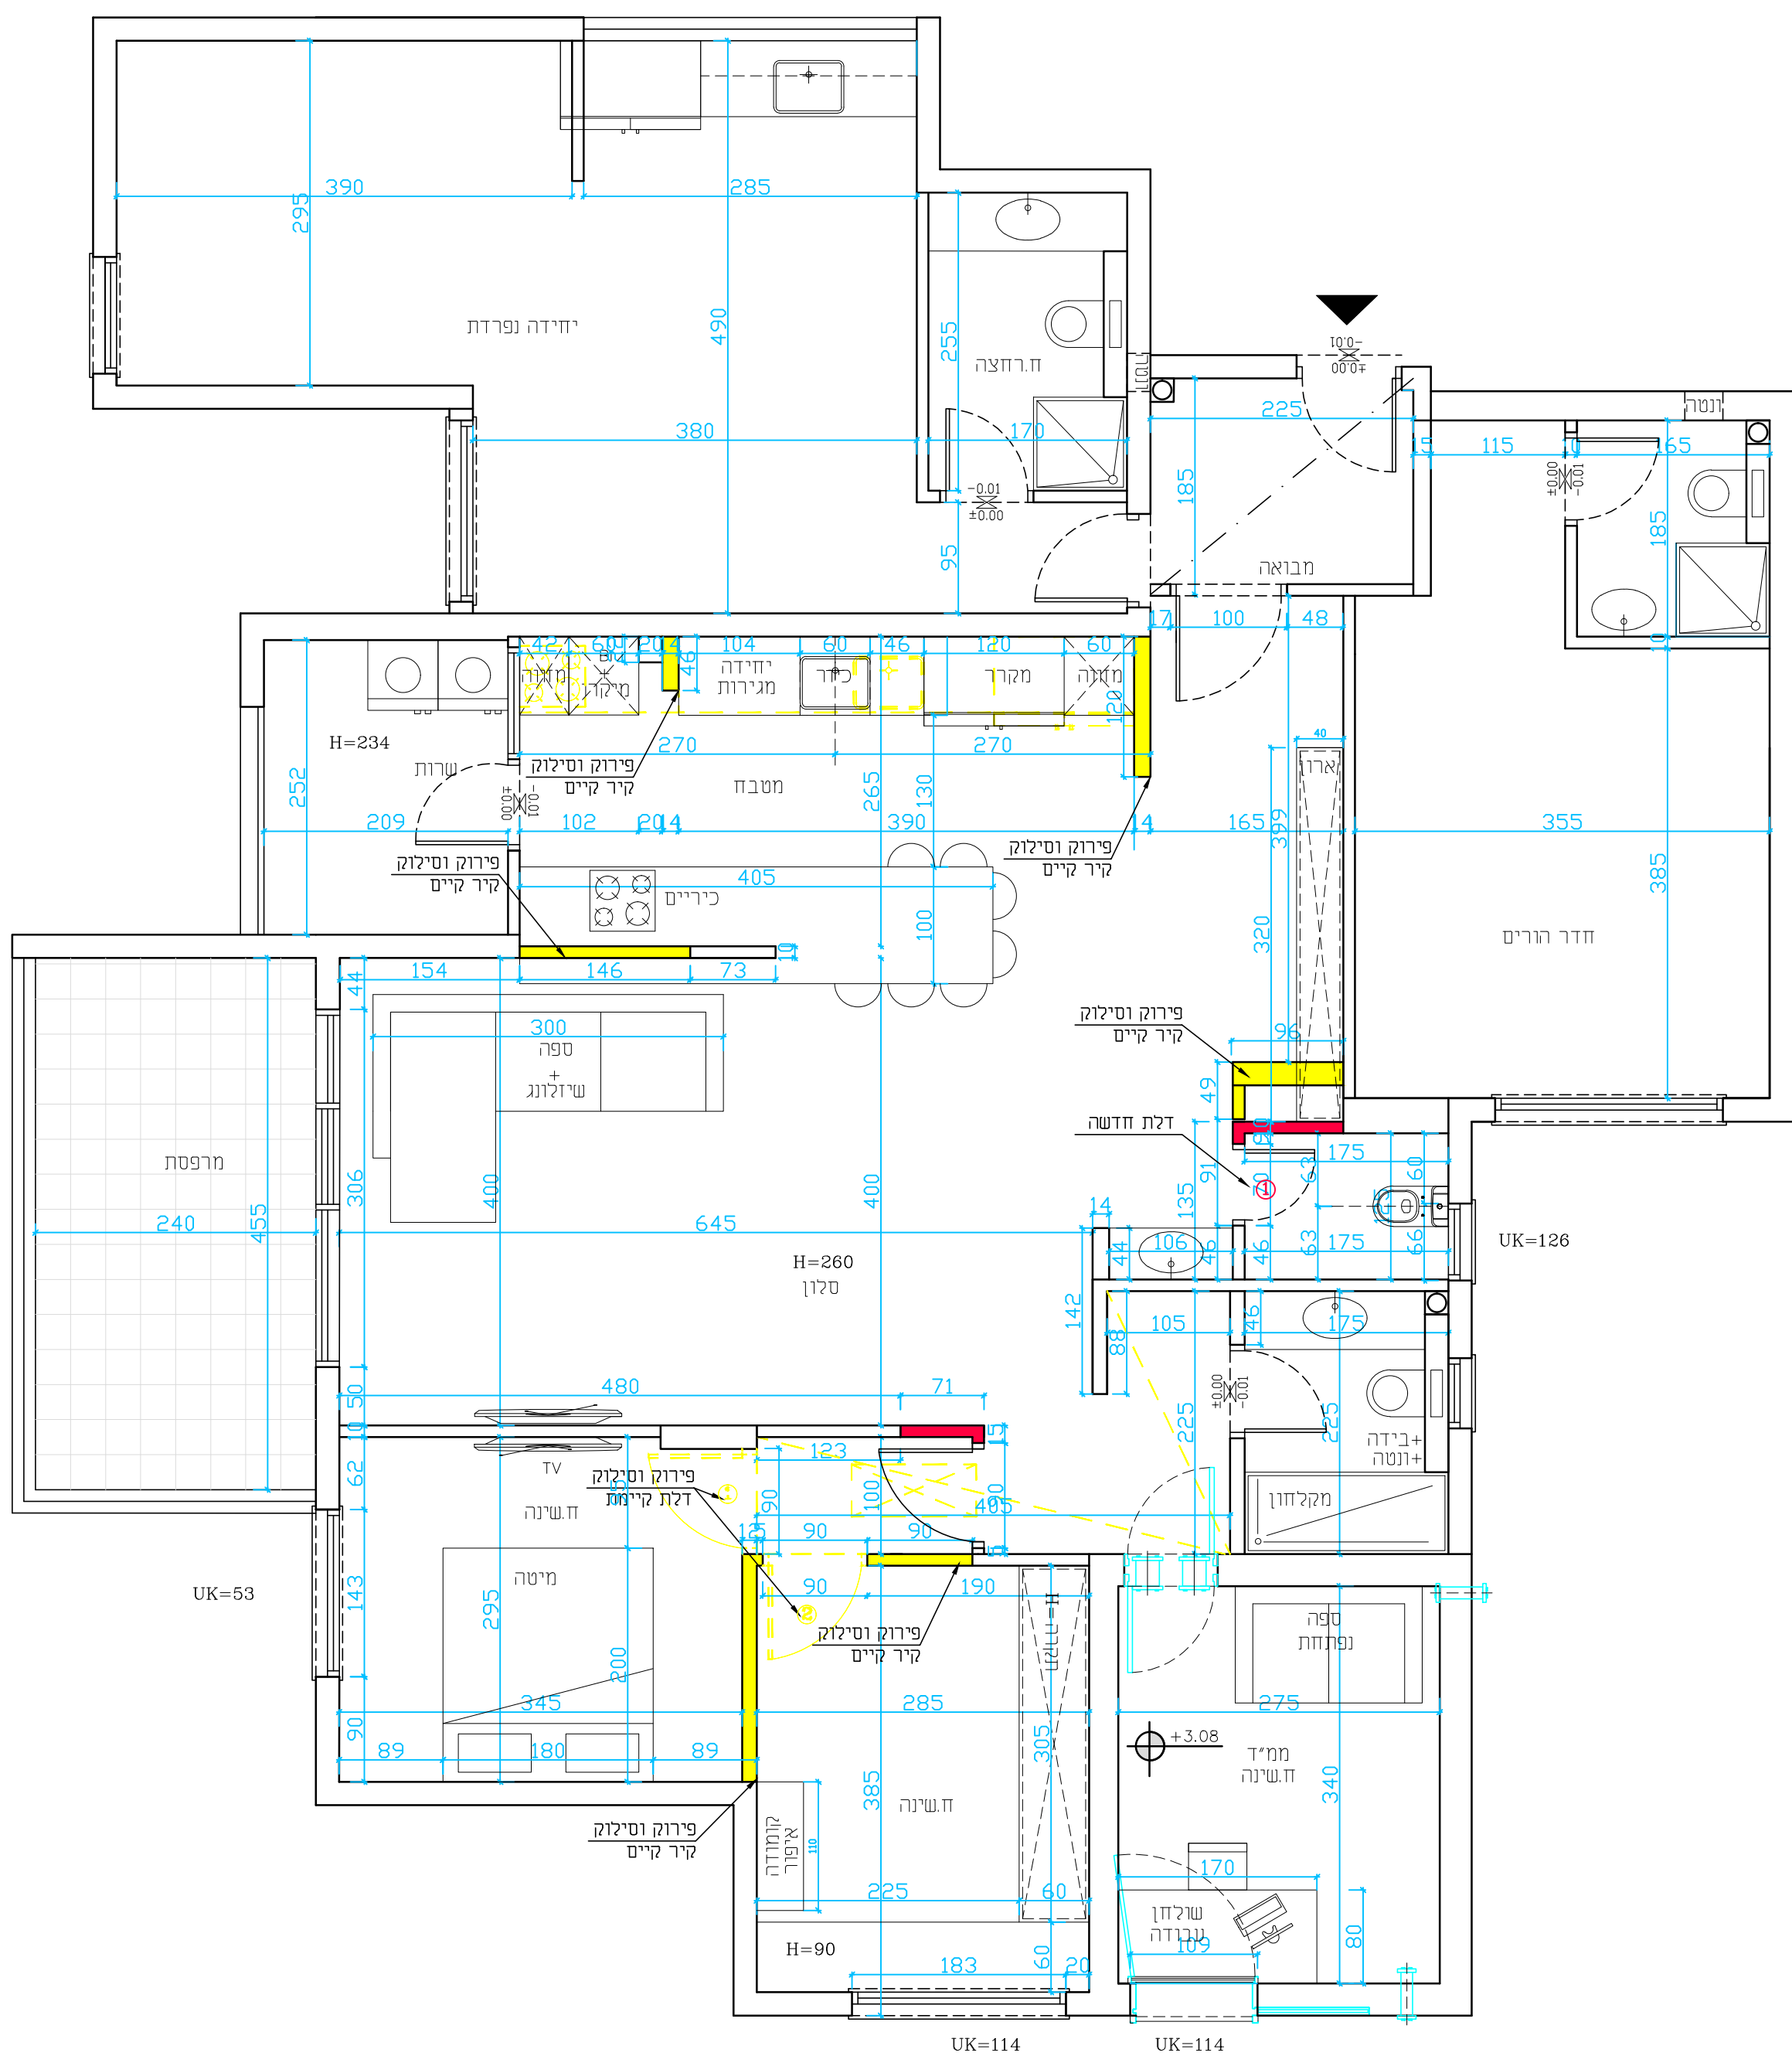

2	A2	תאריך עדכון 23.07.20	קנ"מ 1:50	תכנית ריהט, הריסה, בניה	שם הלקוח בניסטה
---	----	-------------------------	--------------	----------------------------	--------------------

elastyle@gmail.com
www.elamorgan.co.il

אלה מורגן
מעצבת פנים ומלבישת בתים

אלה מורגן - עיצוב פנים
052-6189729