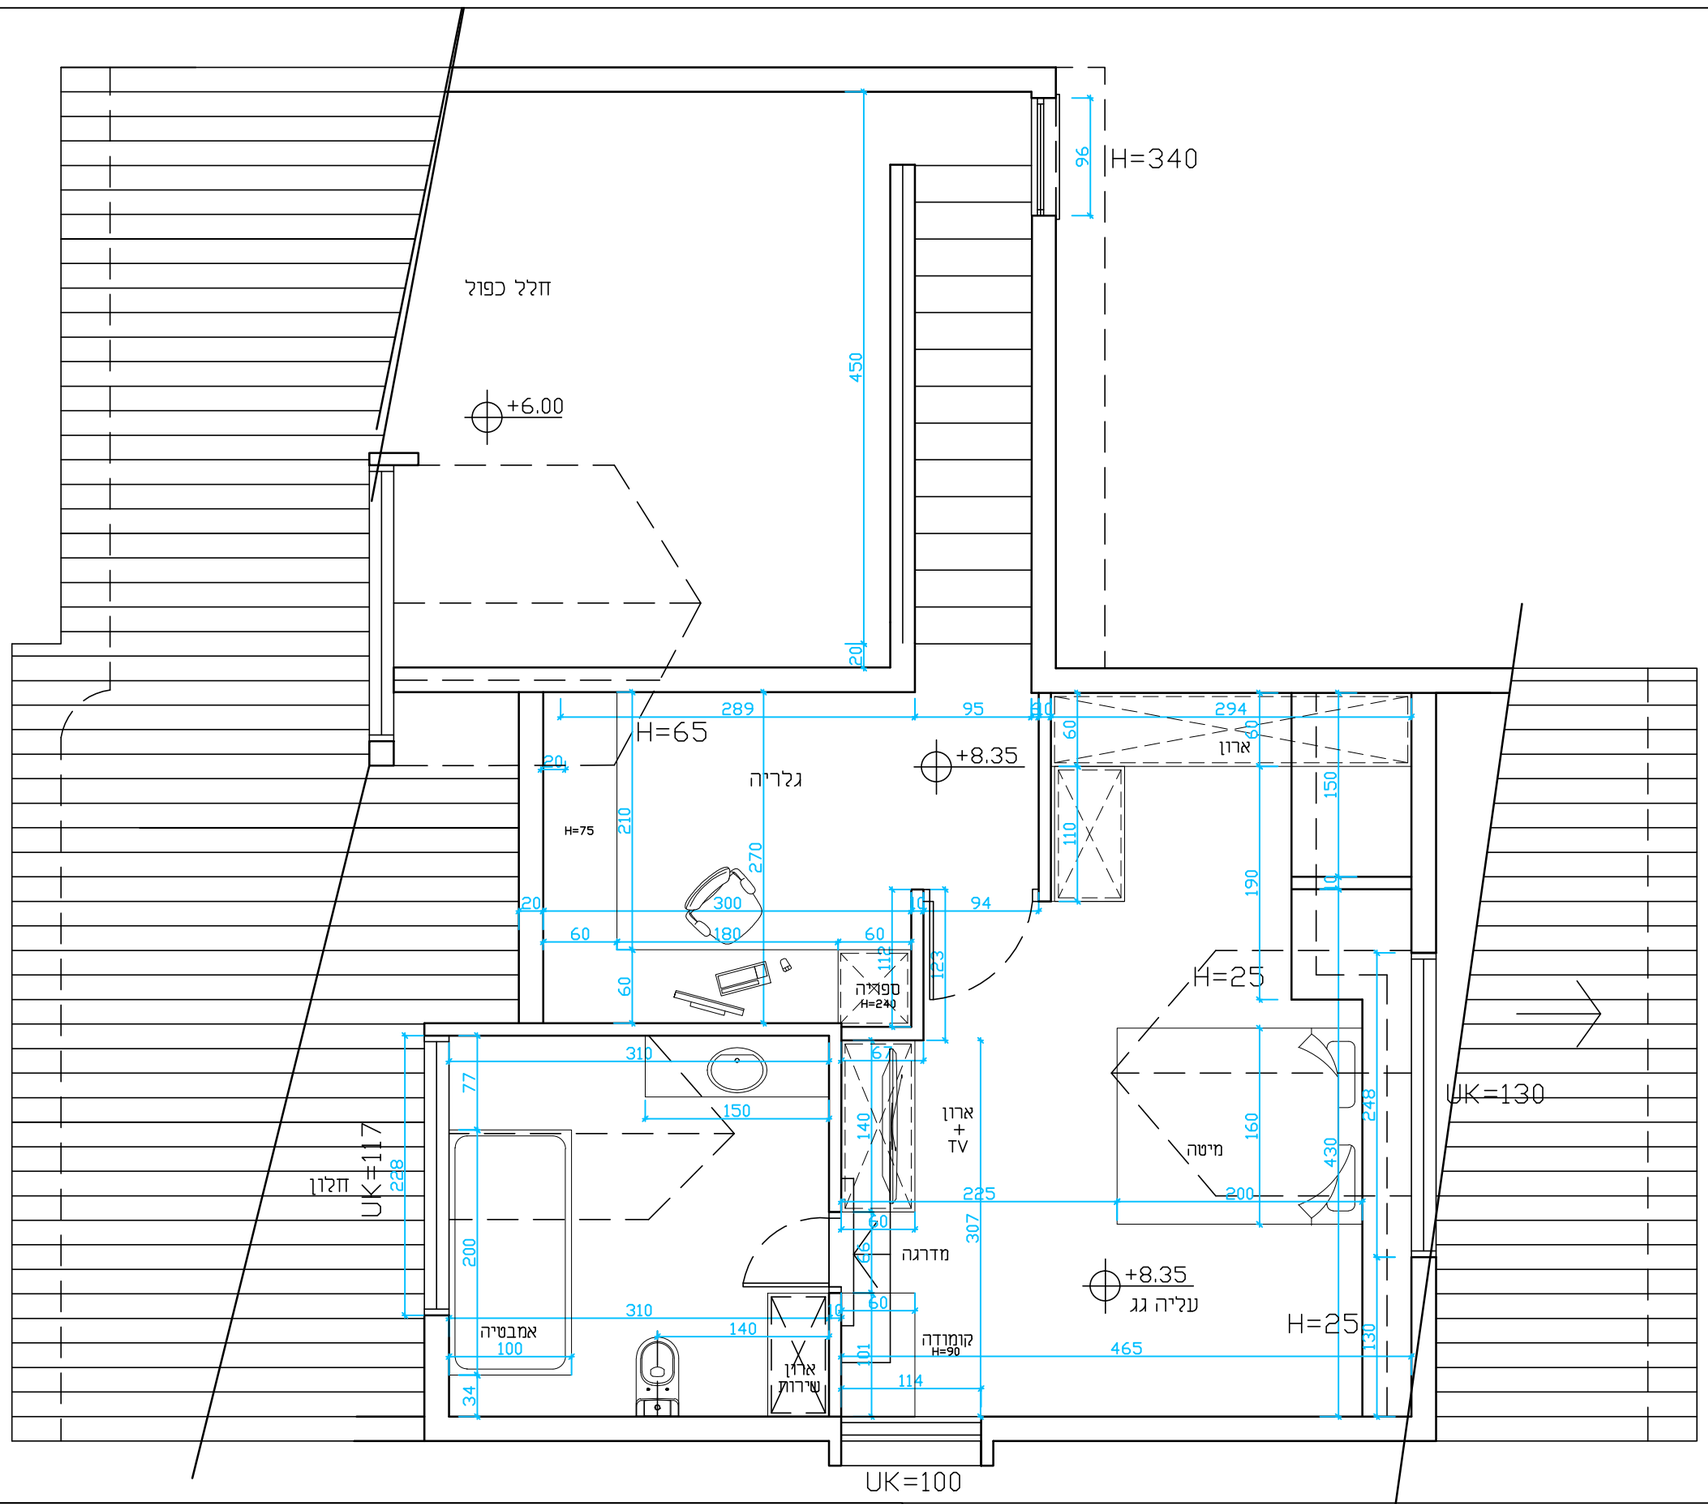

שם הלקוח	ריהוט	תאריך עידכון	קנ"מ		
חיימוביץ	קומה שניה	19.07.20	1:50	A3	3

אלה מורגן - עיצוב פנים
052-6189729

אלה מורגן
מעצבת פנים ומלבישת בתים

elastyle@gmail.com
www.elamorgan.co.il