


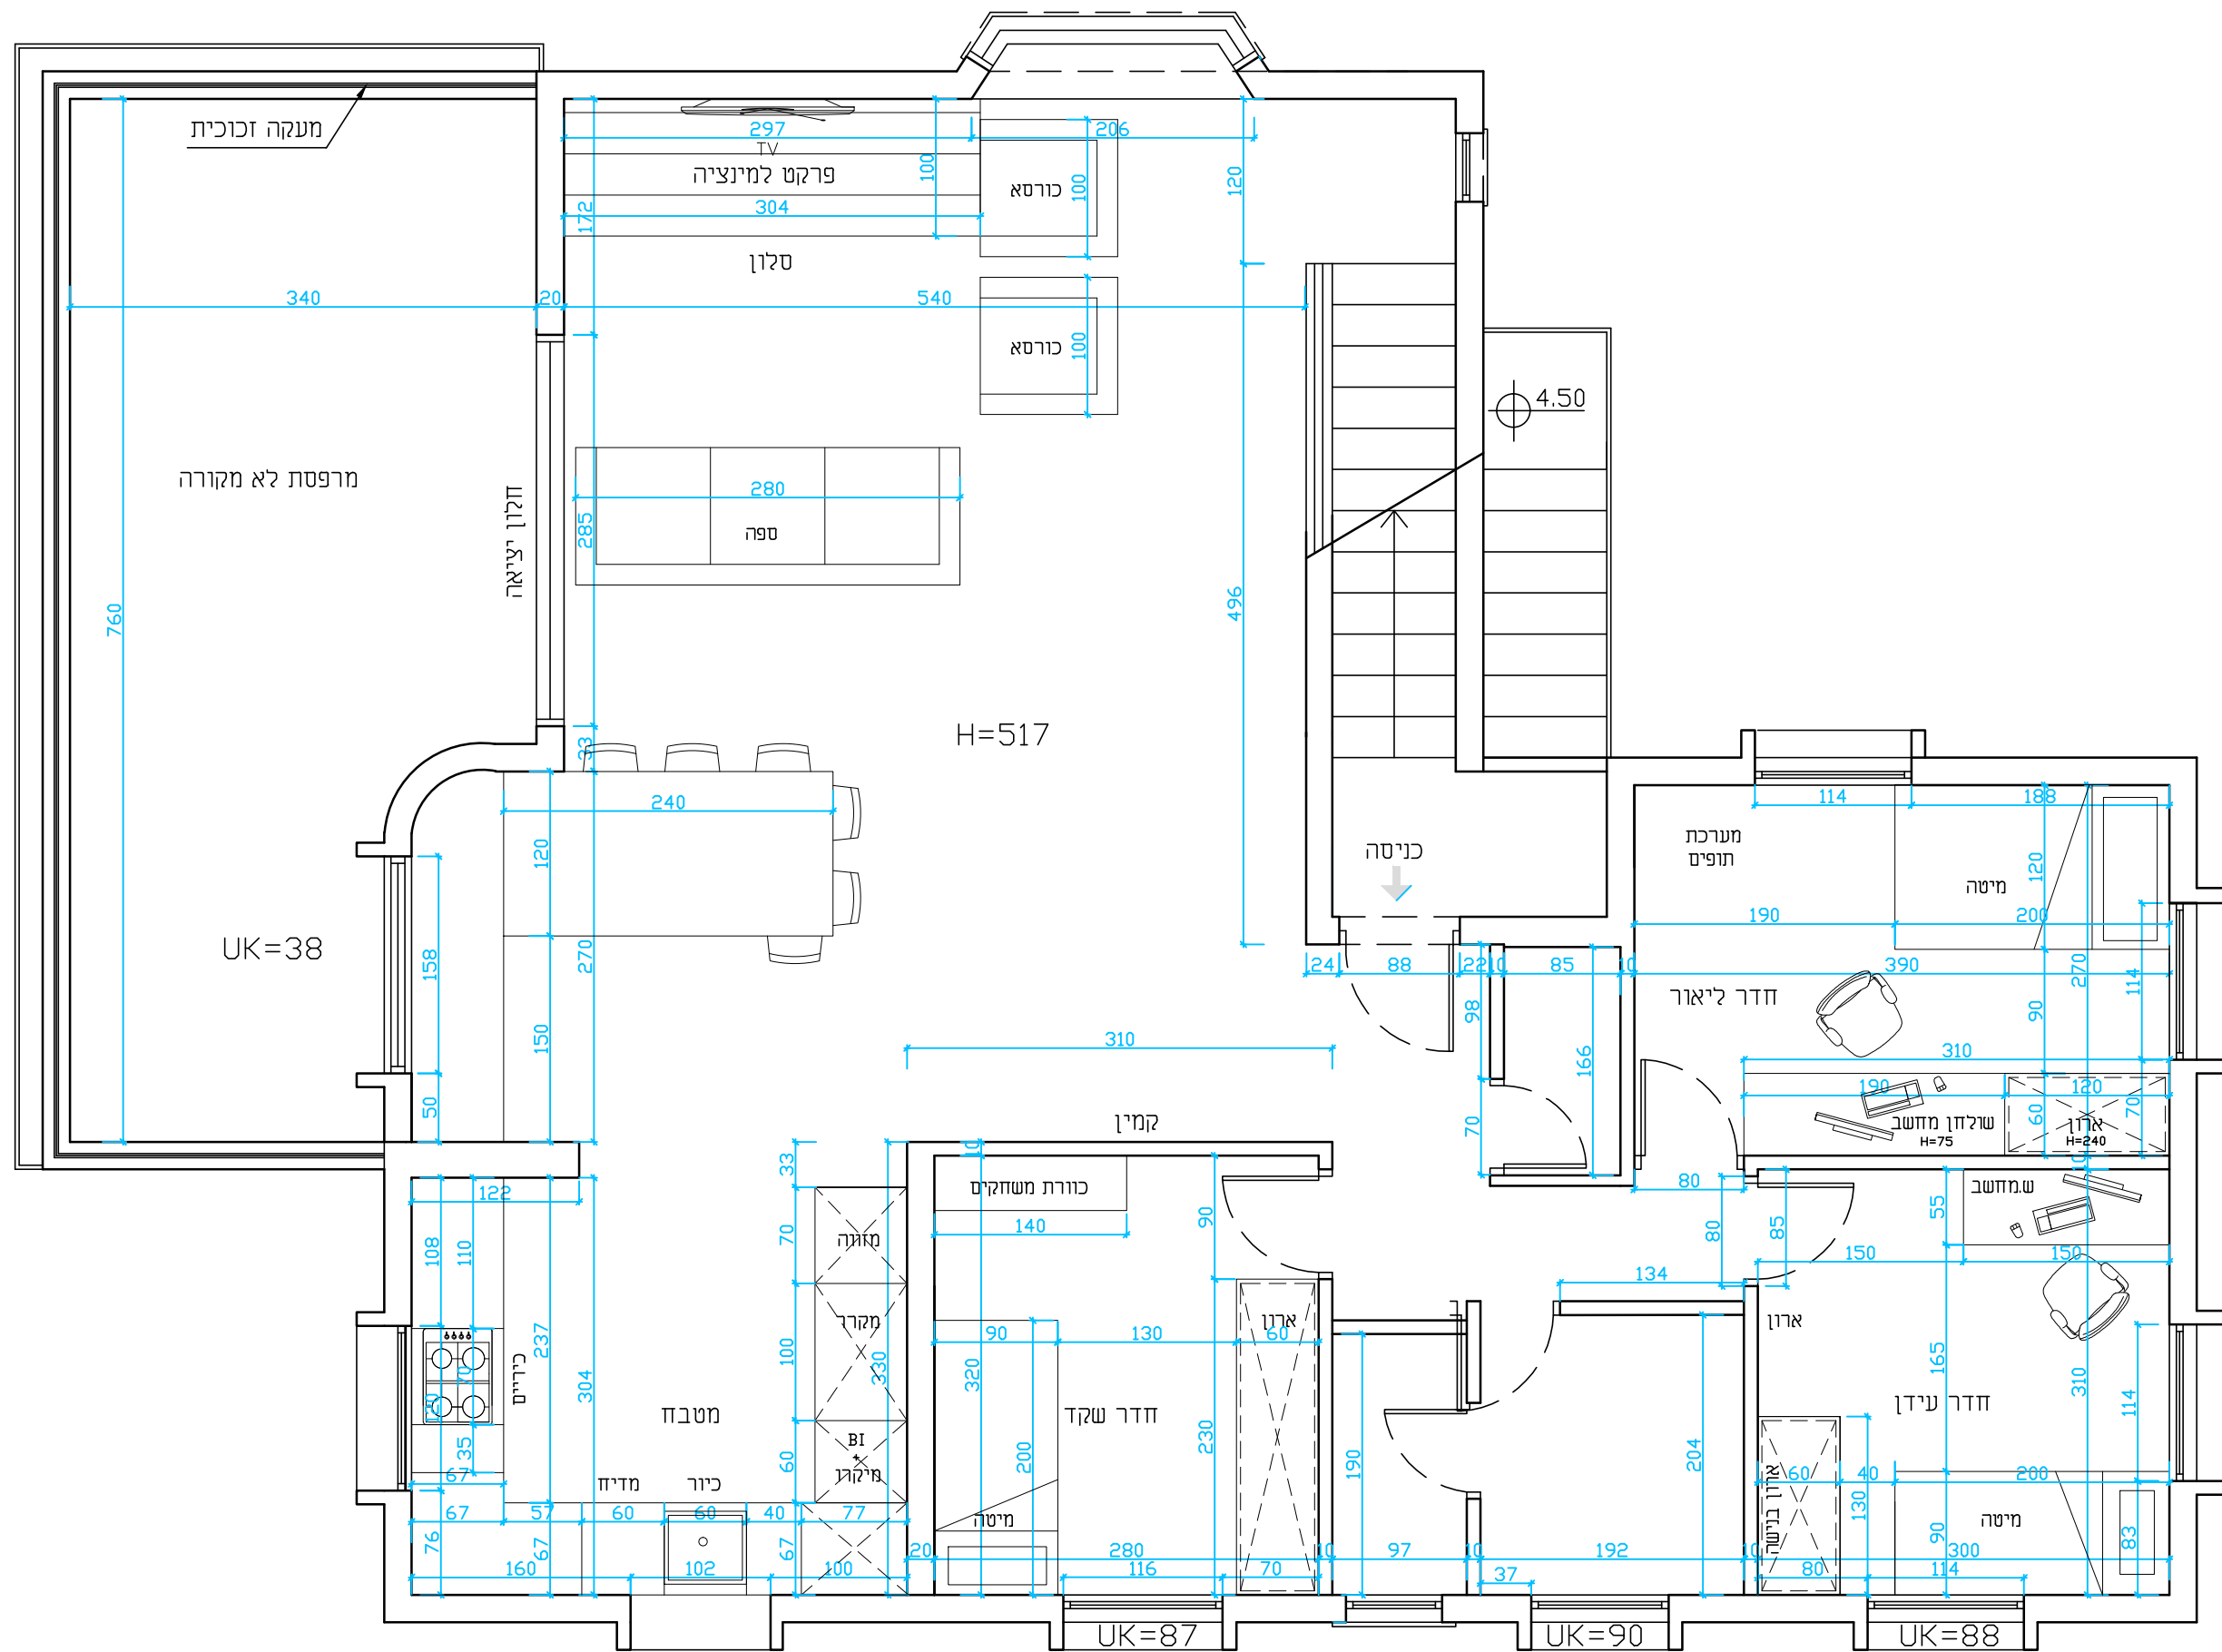

elastyle@gmail.com
www.elamorgan.co.il

אלה מורגן
מעצבת פנים ומלבישת בתים

אלה מורגן - עיצוב פנים
052-6189729

3 A3

קנ"מ
1:50

תאריך עידכון
19.07.20

ריהוט
קומה ראשונה

שם הלקוח
חיימוביץ