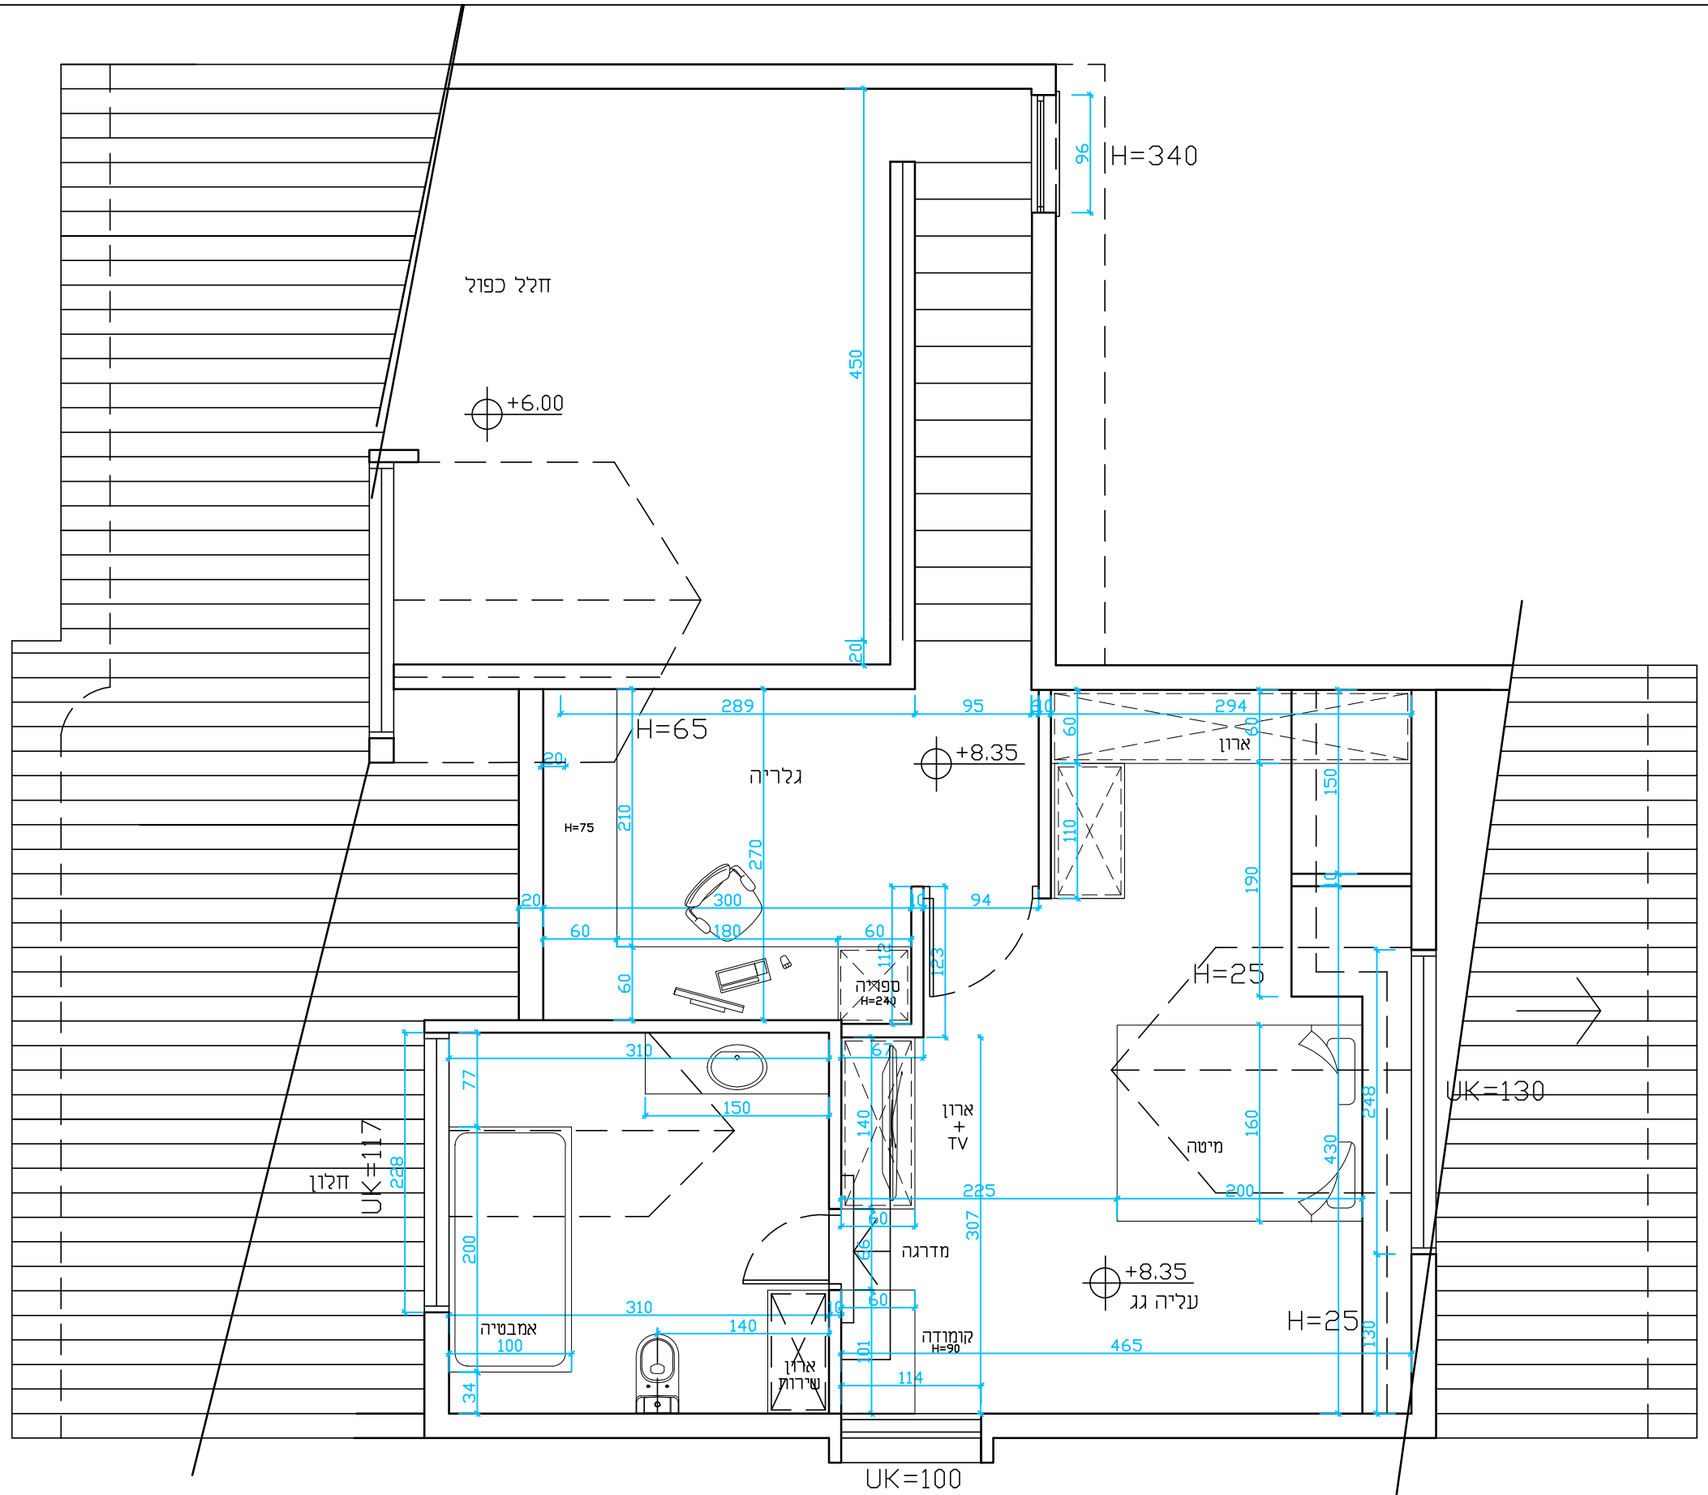

elastyle@gmail.com www.elamorgan.co.il	אלה מורגן מעצבת פנים ומלבישת בתים	אלה מורגן - עיצוב פנים 052-6189729	3	A3	קנ"מ 1:50	תאריך עידכון 19.07.20	ריהוט קומה שניה	שם הלקוח חיימוביץ