


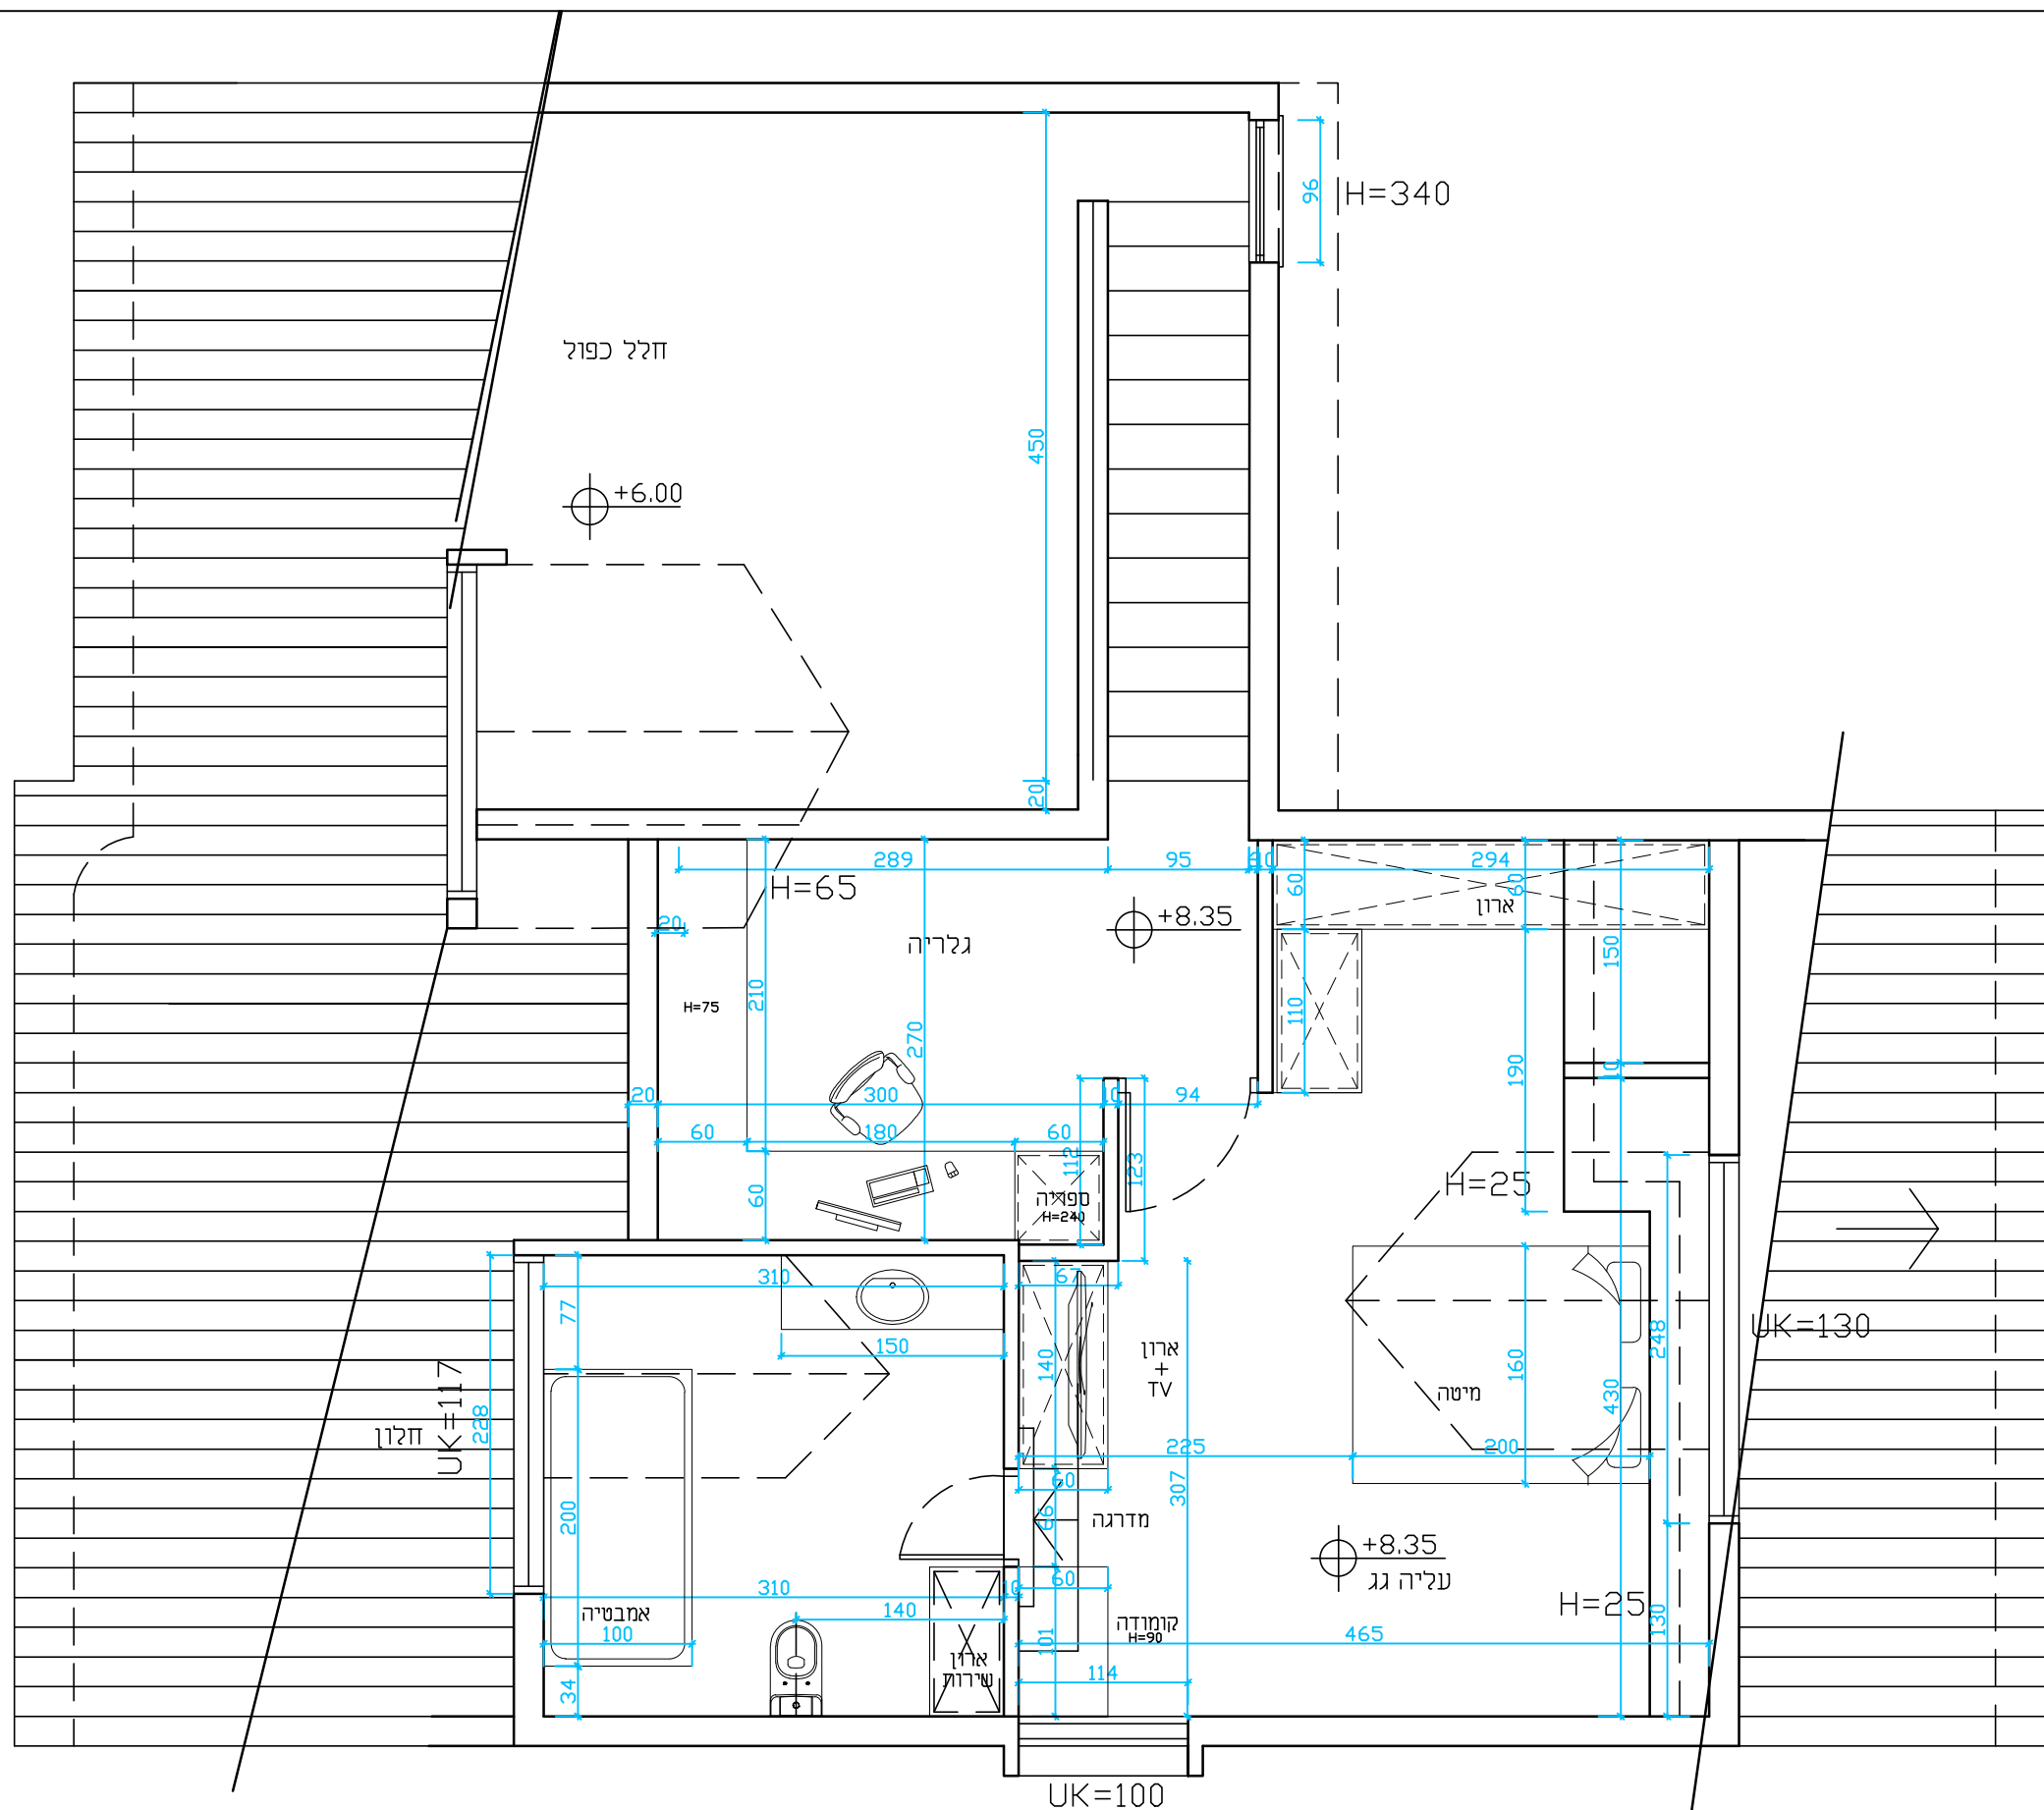

elastyle@gmail.com  
www.elamorgan.co.il

אלה מורגן  
מעצבת פנים ומלבישת בתים

אלה מורגן - עיצוב פנים  
052-6189729

3

A3

קנ"מ  
1:50

תאריך עידכון  
19.07.20

ריהוט  
קומה שניה

שם הלקוח  
חיימוביץ